


ZONE À L'ÉTUDE

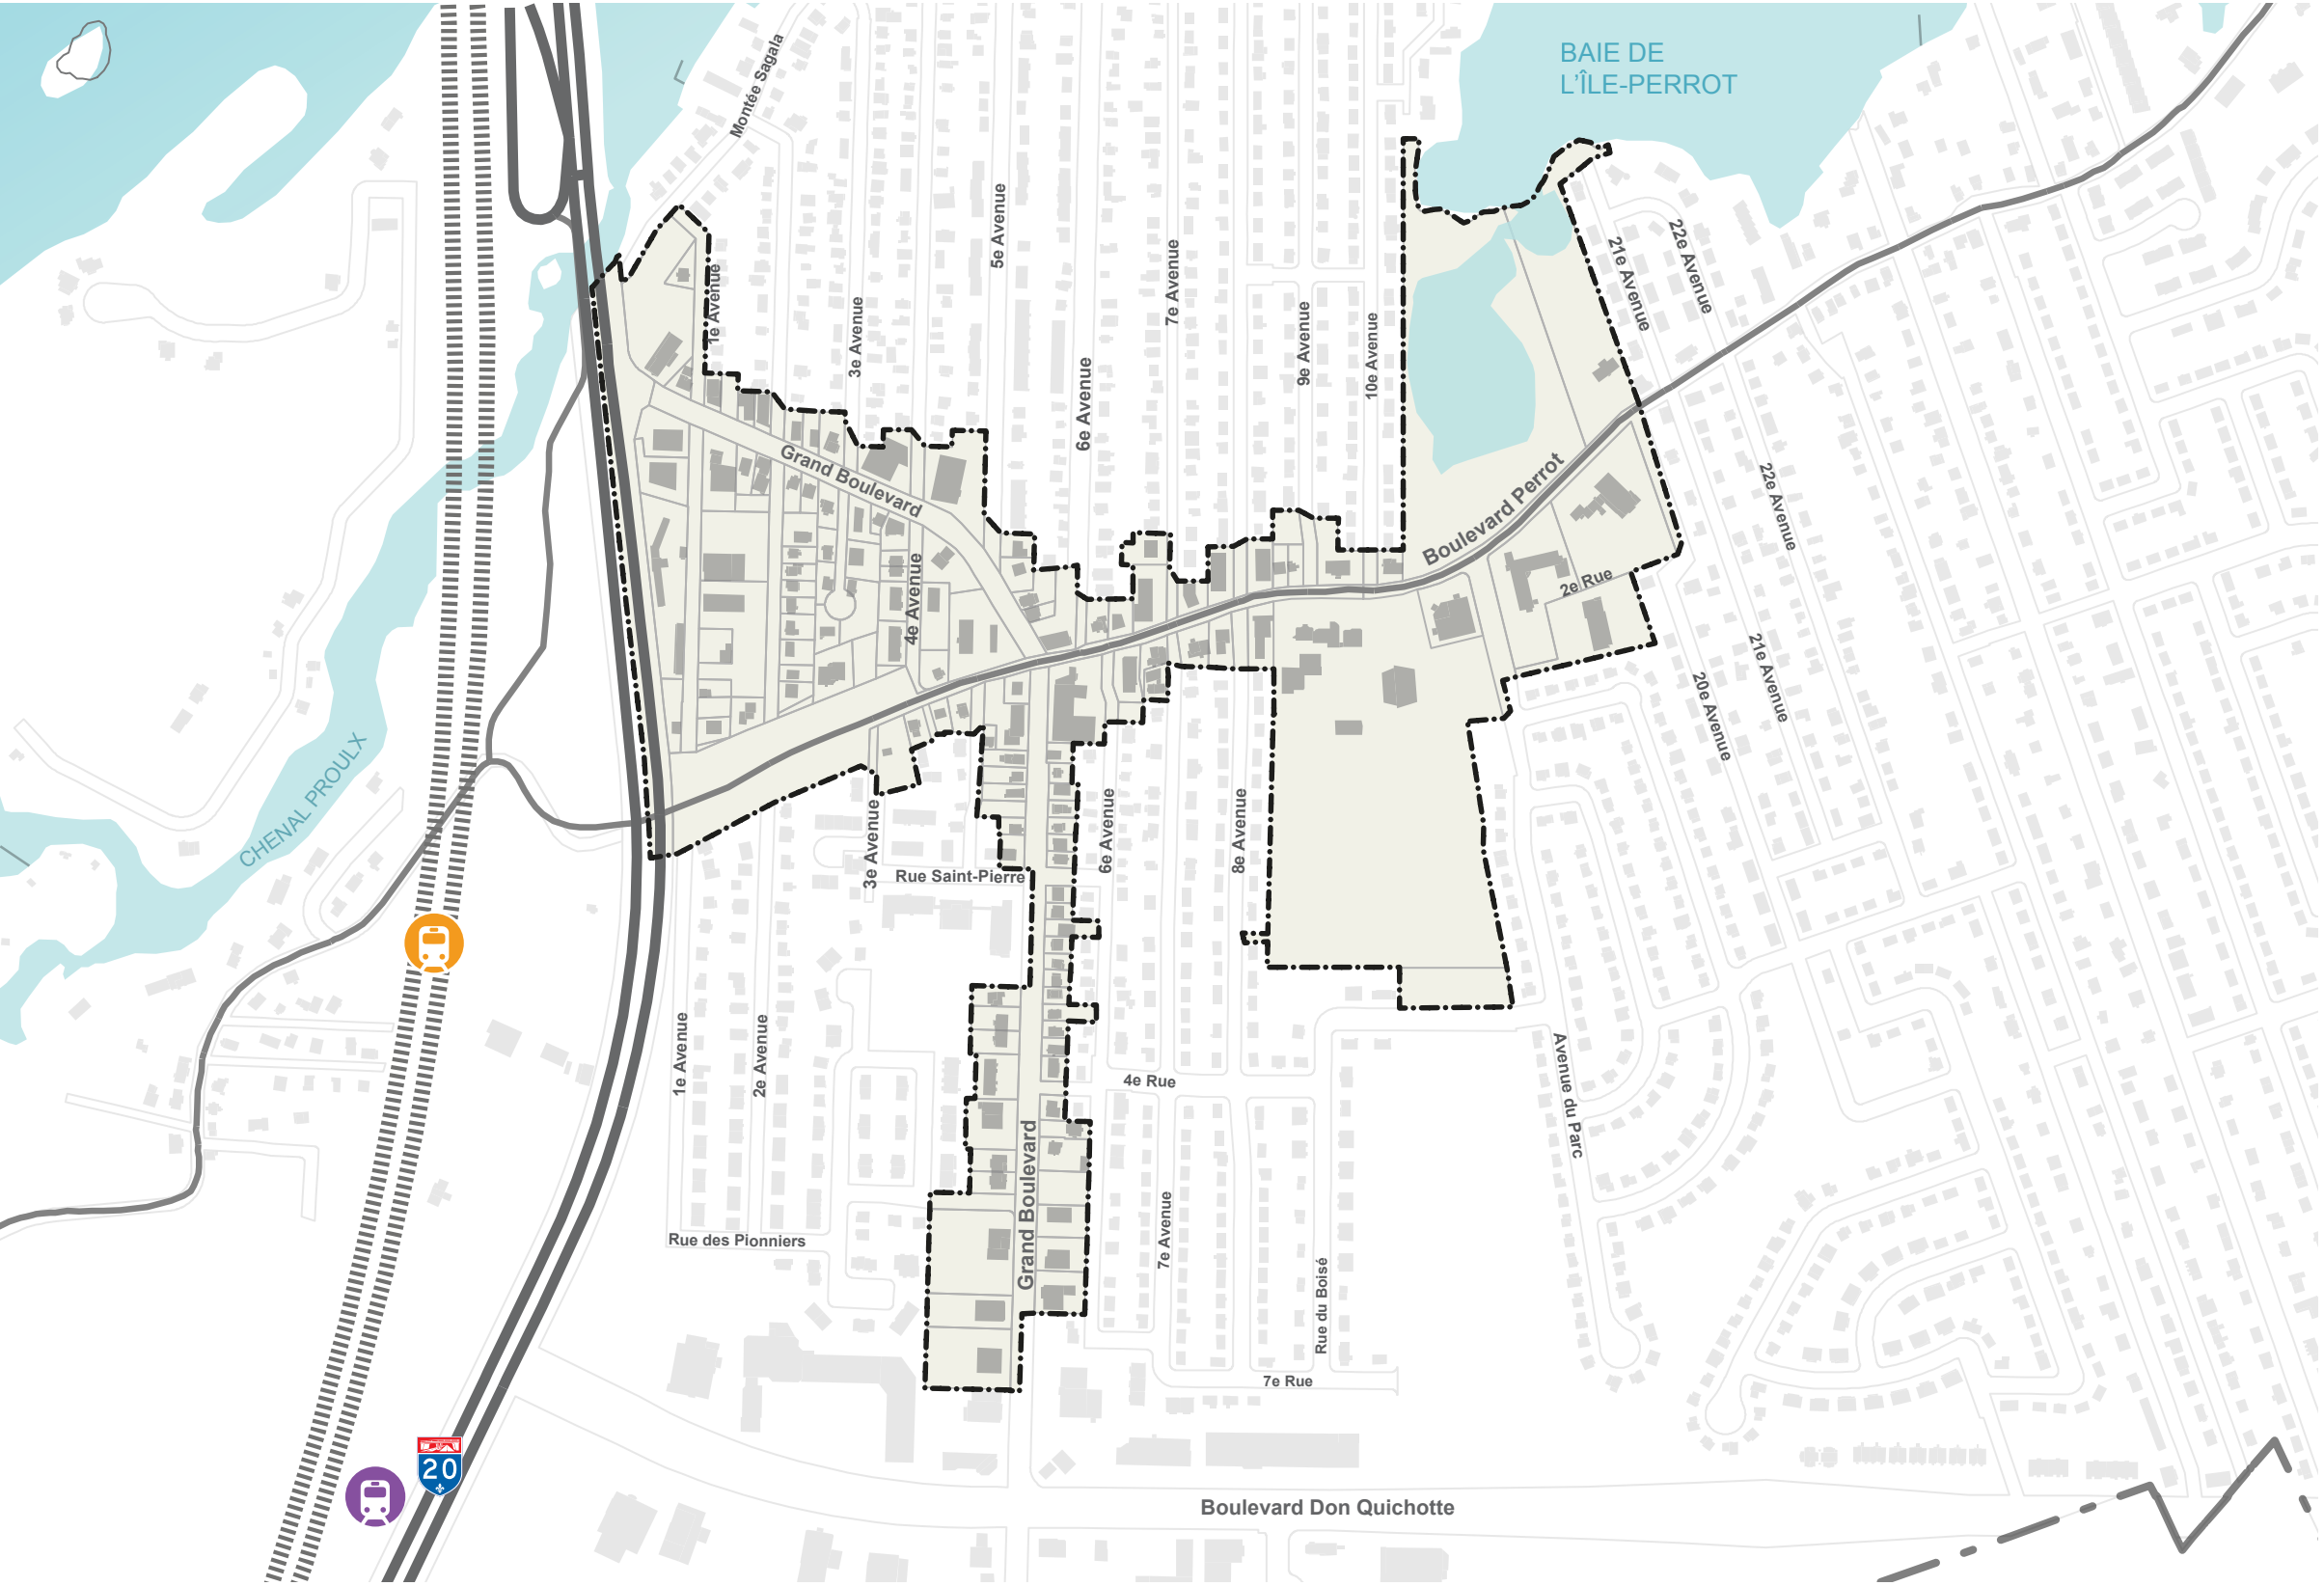

- Gare
- Gare projetée
- Périmètre du PPU du Secteur Centre

