



Travaux Grand Boulevard, fermeture

L'Île-Perrot, le 15 octobre 2013,

La Ville de L'Île-Perrot tient à aviser ses citoyen(ne)s d'une entrave sur le Grand Boulevard entre le boulevard Don Quichotte et la rue des Pionniers, le **mercredi 16 octobre 2013 entre 9h00 et 17h00.**

Cette entrave est nécessaire afin de réaliser des travaux d'excavation pour un raccordement au réseau d'égouts et d'aqueduc de la ville. Advenant des conditions météorologiques défavorables, les travaux seront reportés au lendemain.

Phase 1

Fermeture complète du Grand Boulevard entre le boulevard Don Quichotte et la rue des Pionniers, entre **9h00 et 15h00.**

Itinéraire de détour

Les usagers de la route sont invités à faire le détour via l'autoroute 20 et la 24^e avenue en suivant la signalisation qui sera en place.


Phase 2

Fermeture partielle du Grand Boulevard entre le boulevard Don Quichotte et la rue des Pionnier, entre **15h00 et 17h00.** La circulation se fera en alternance à l'aide de signaleurs.

En vous remerciant pour votre compréhension,

NOTES:

- Panneaux de 600mm x 600mm min.
- Distance entre les panneaux et des intersections:
 - = 100m (vitesse de référence = 90 ou 80km/h)
 - = 75m (vitesse de référence = 70km/h)
 - = 50m (vitesse de référence = 60km/h ou moins).

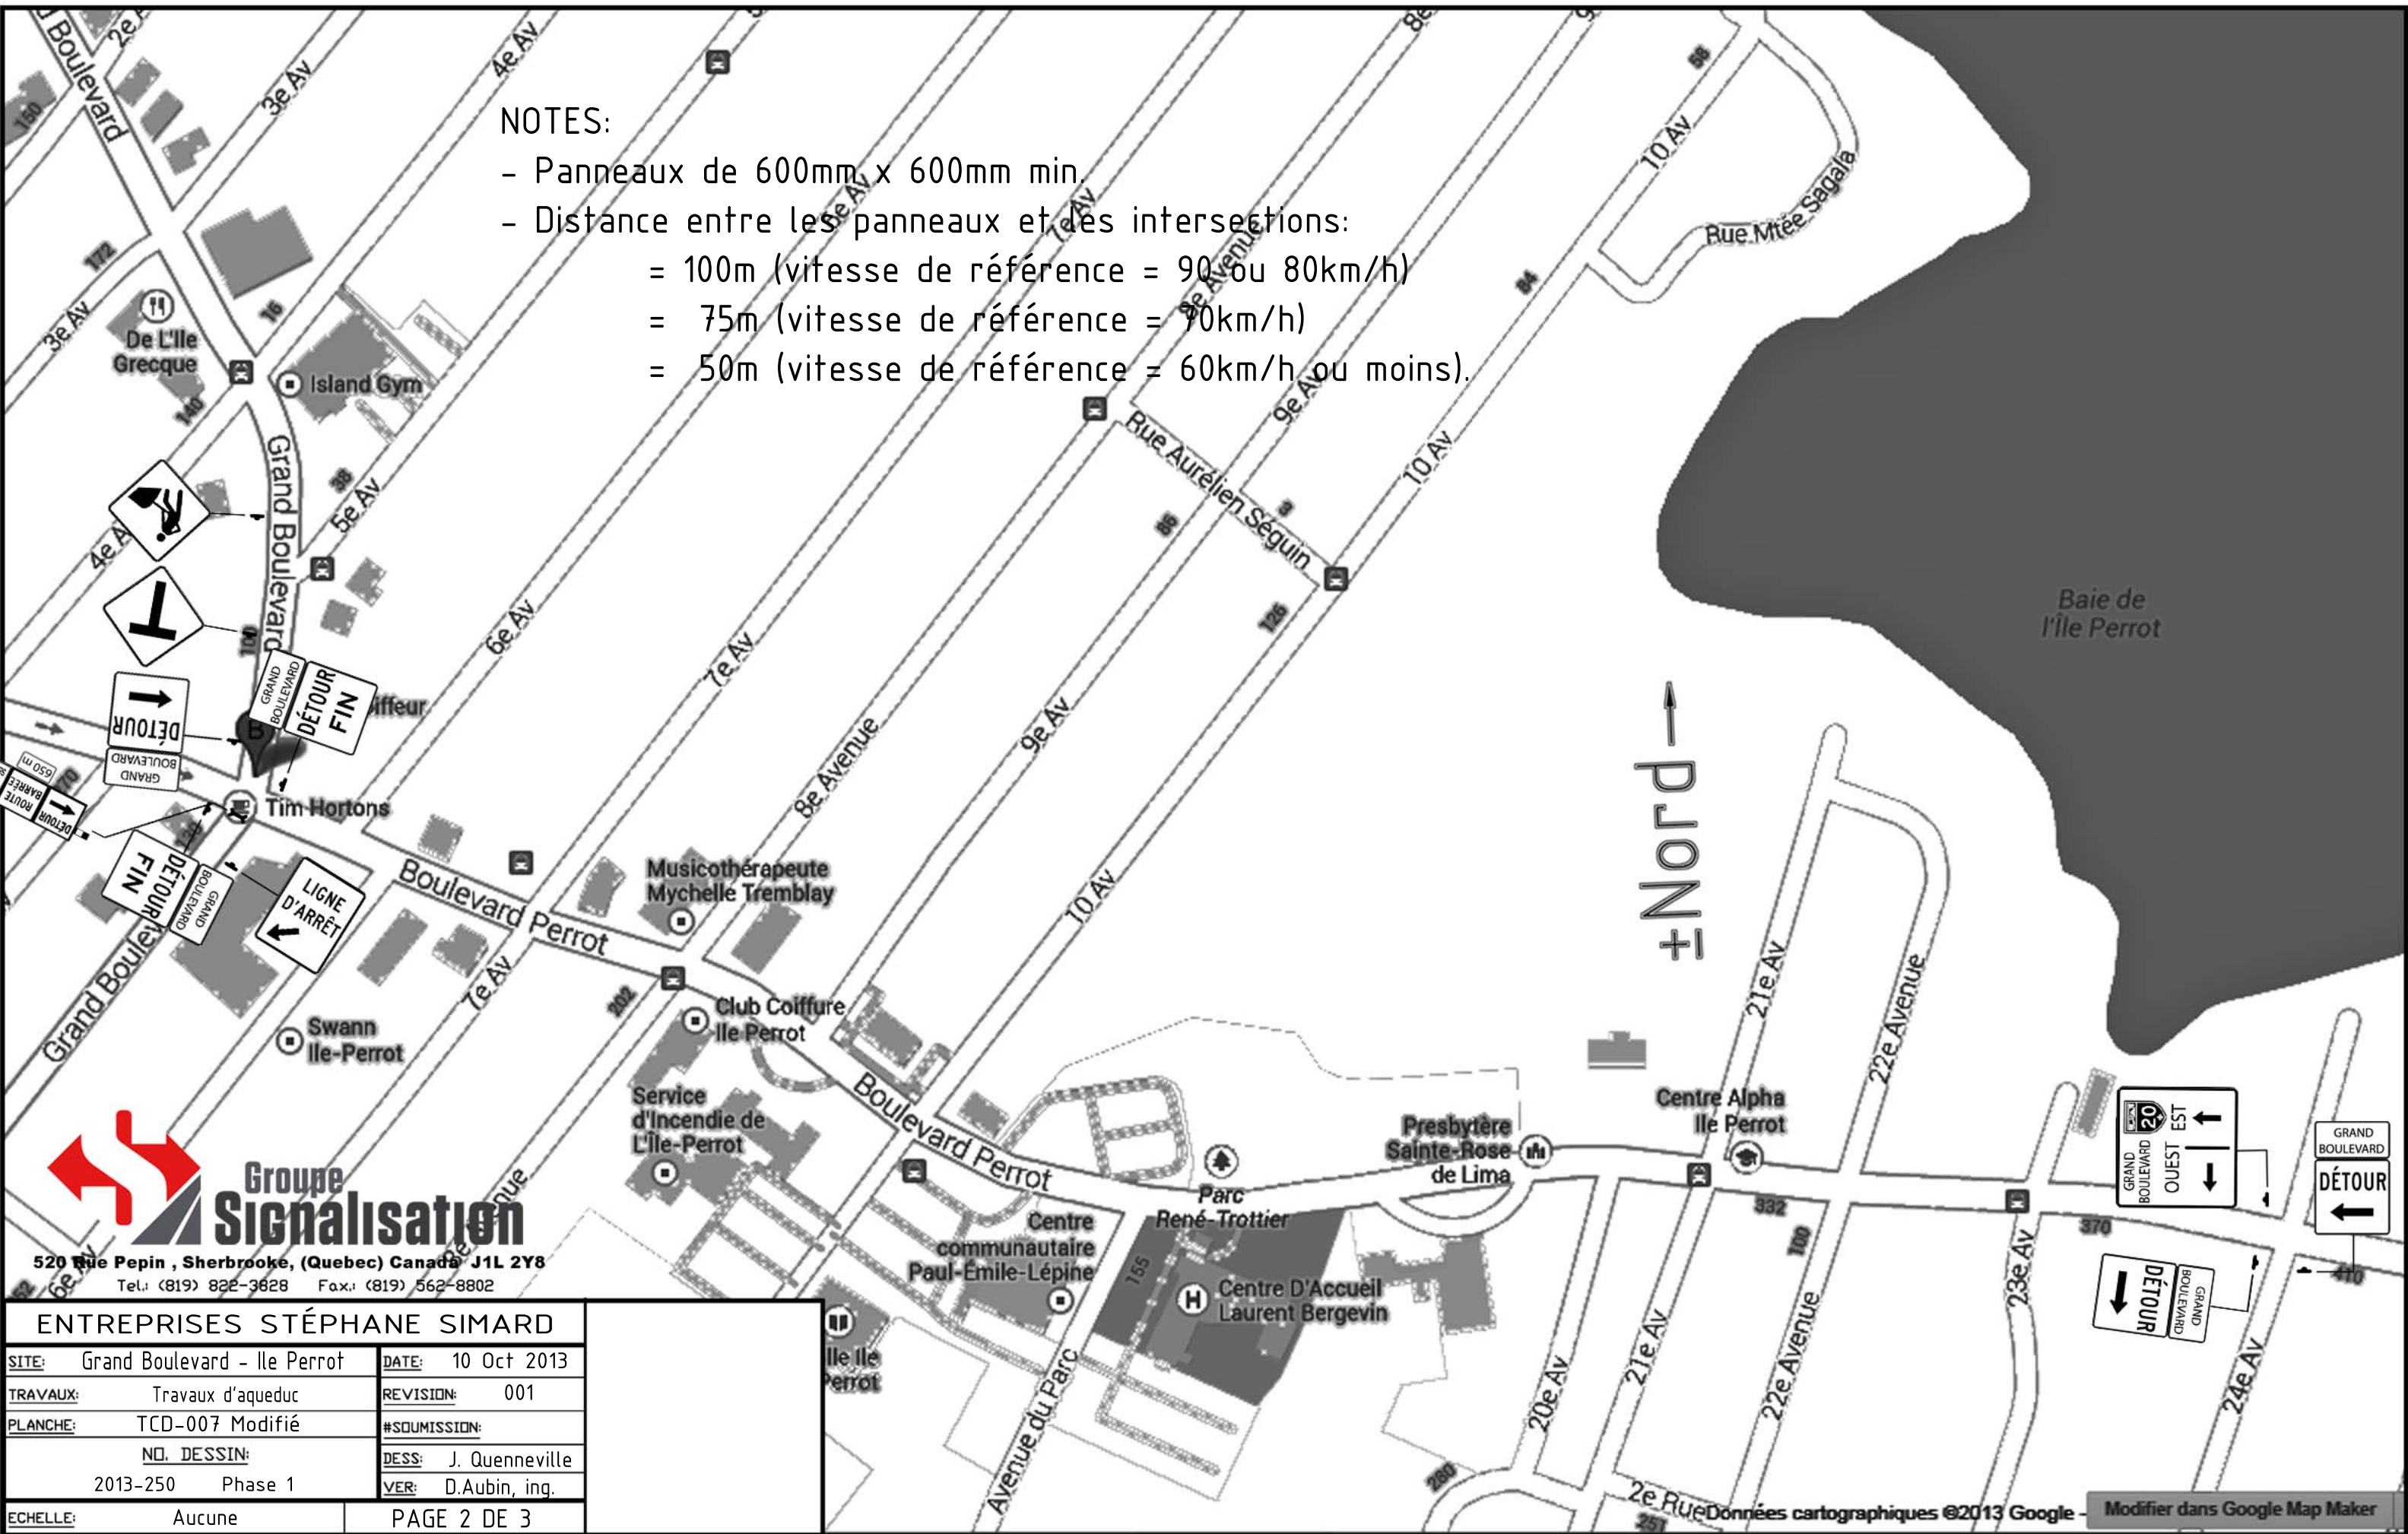

520 Rue Pepin, Sherbrooke, (Quebec) Canada J1L 2Y8
 Tel: (819) 822-3628 Fax: (819) 562-8802


ENTREPRISES STÉPHANE SIMARD

SITE: Grand Boulevard - Ile Perrot	DATE: 10 Oct 2013
TRAVAUX: Travaux d'aqueduc	REVISION: 001
PLANCHE: TCD-007 Modifié	#SOUMISSION:
NO. DESSIN: 2013-250 Phase 1	DESS: J. Quenneville
	VER: D.Aubin, ing.
ECHELLE: Aucune	PAGE 2 DE 3

SITE: Grand Boulevard - Ile Perrot	DATE: 10 Octobre 2013
TRAVAUX: Travaux d'Aqueduc	REVISION: 001
PLANCHE: TCD-007 Modifié	#SOUMISSION:
NO. DESSIN: 2013-250 Phase 1	DESS: J. Quenneville
	VER: D.Aubin, ing.
ECHELLE: Aucune	PAGE 3 DE 3



Groupe Signalisation
 520 Rue Pepin, Sherbrooke, (Quebec) Canada J4L 2Y8
 Tel: (819) 822-3828 Fax: (819) 562-8802

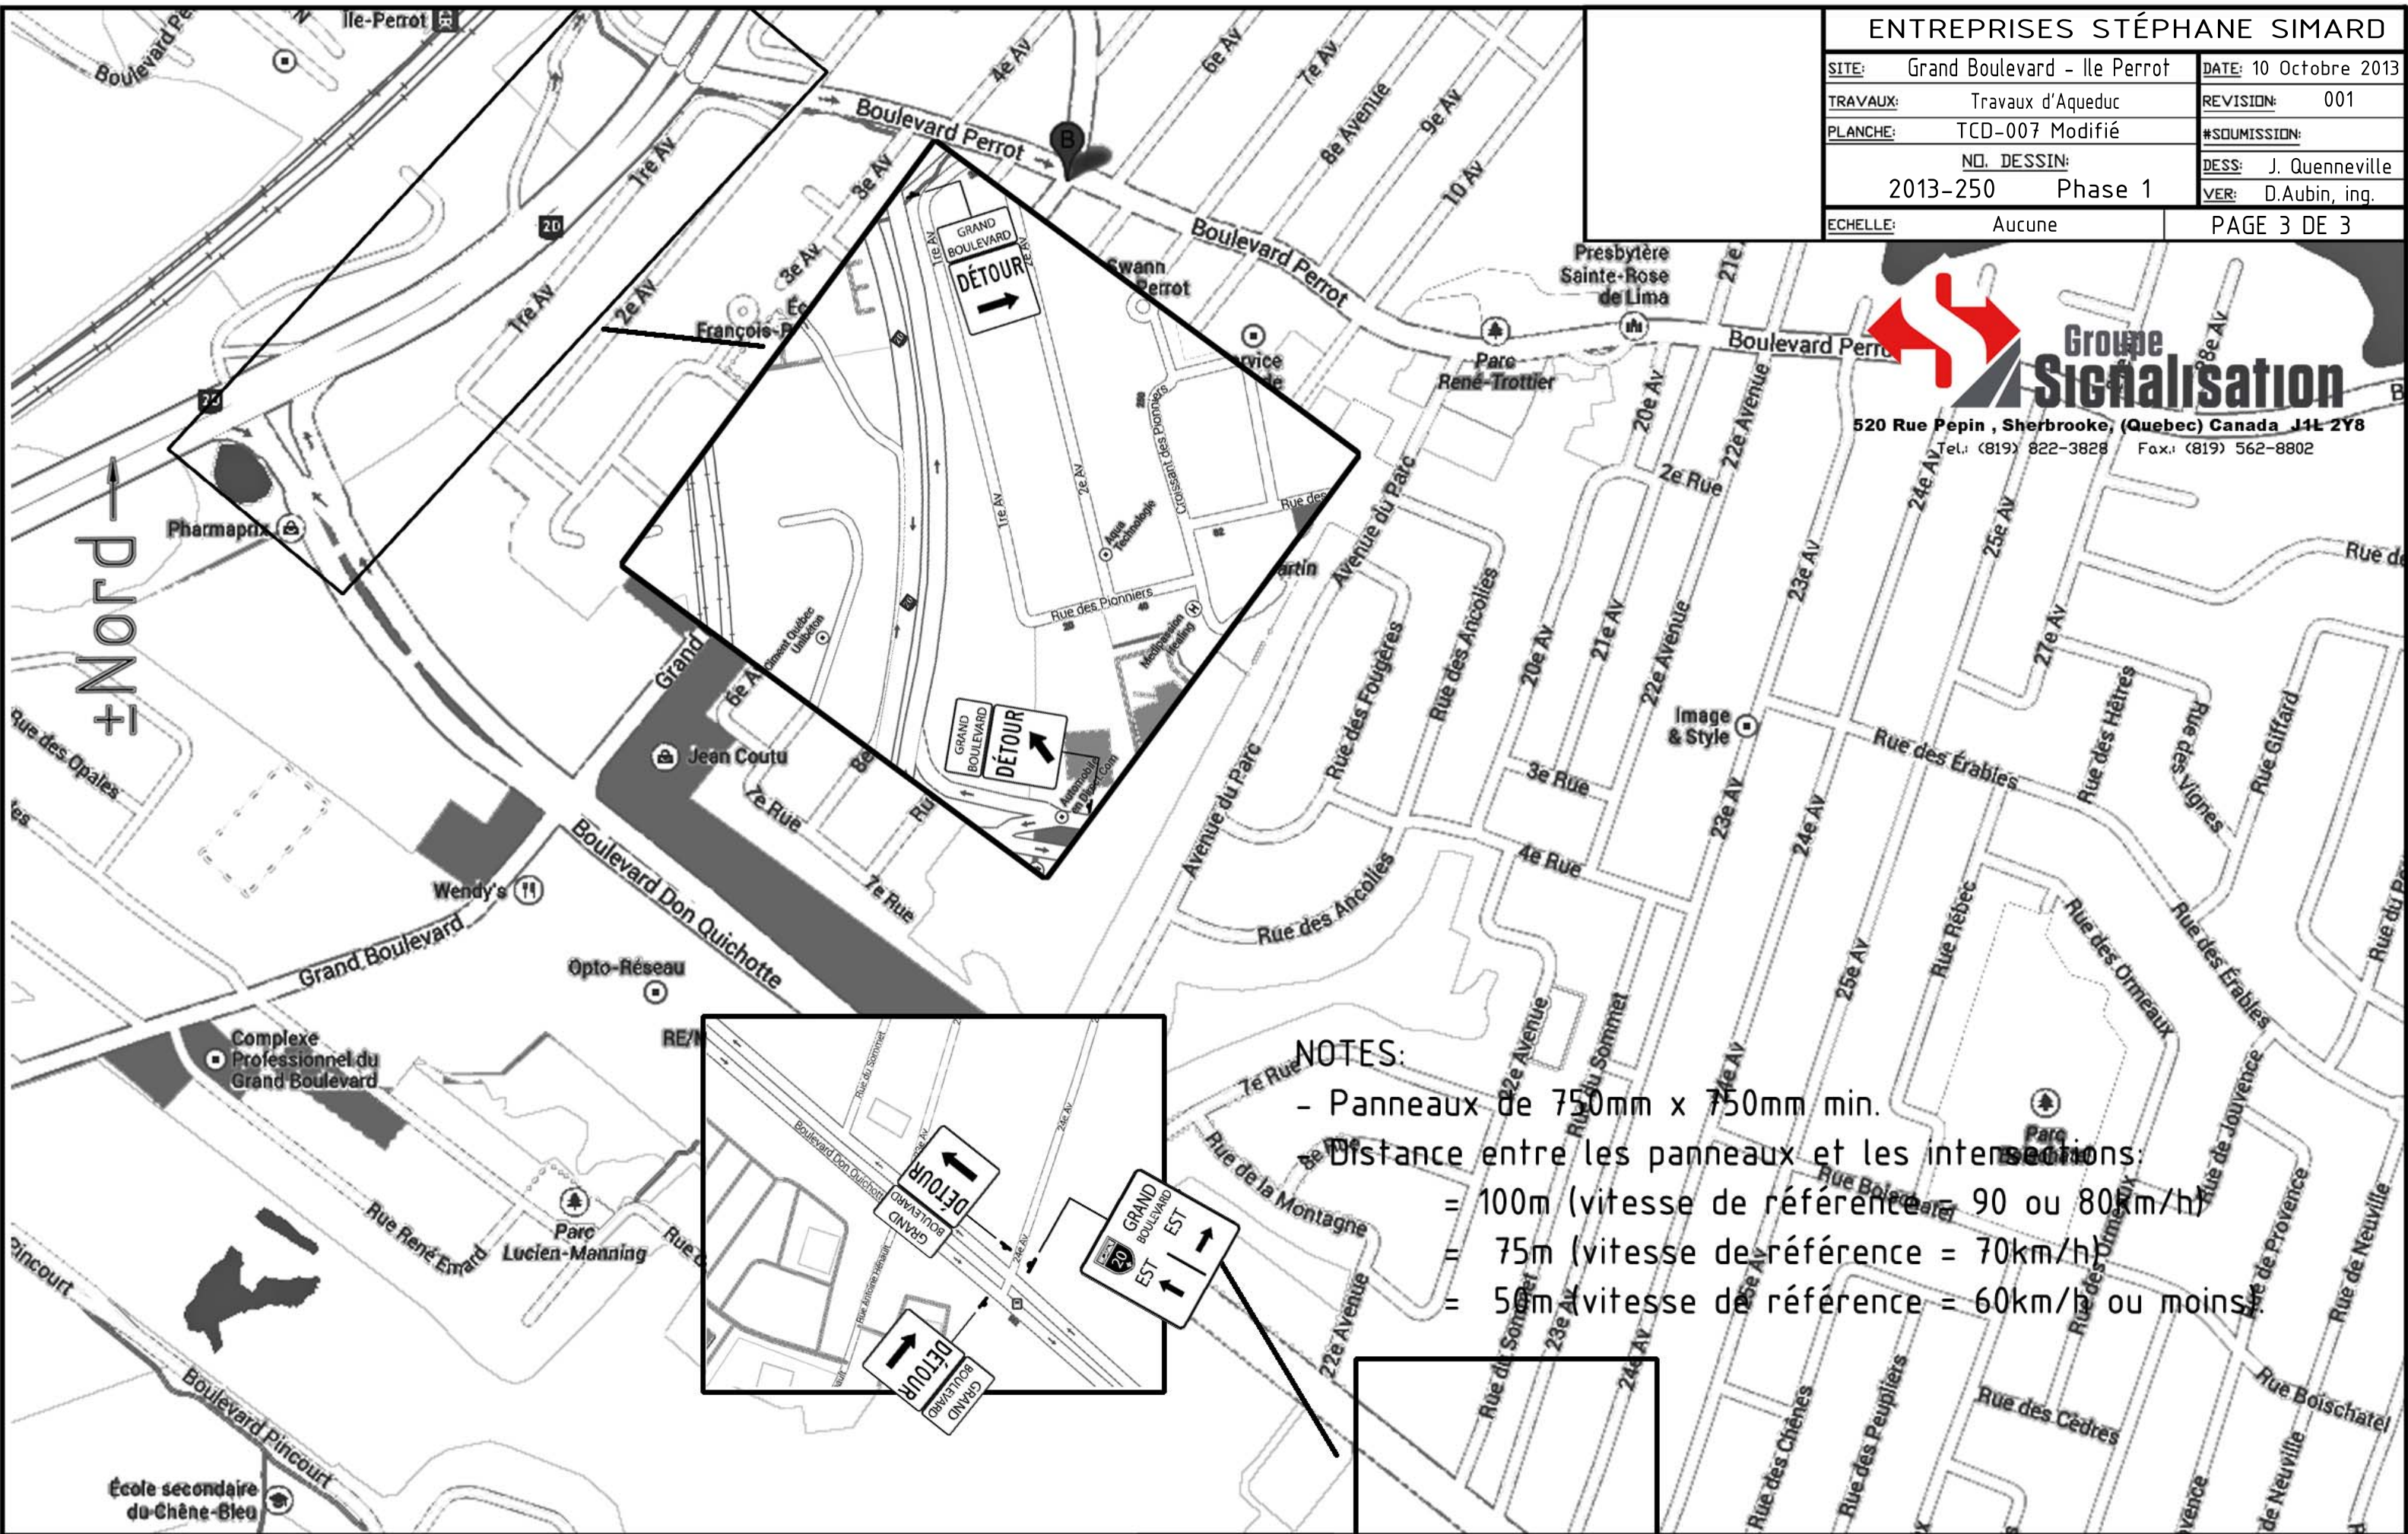

NOTES:

- Panneaux de 750mm x 750mm min.
- Distance entre les panneaux et les intersections:
 - = 100m (vitesse de référence = 90 ou 80km/h)
 - = 75m (vitesse de référence = 70km/h)
 - = 50m (vitesse de référence = 60km/h ou moins)

